


Übersicht M 1:40

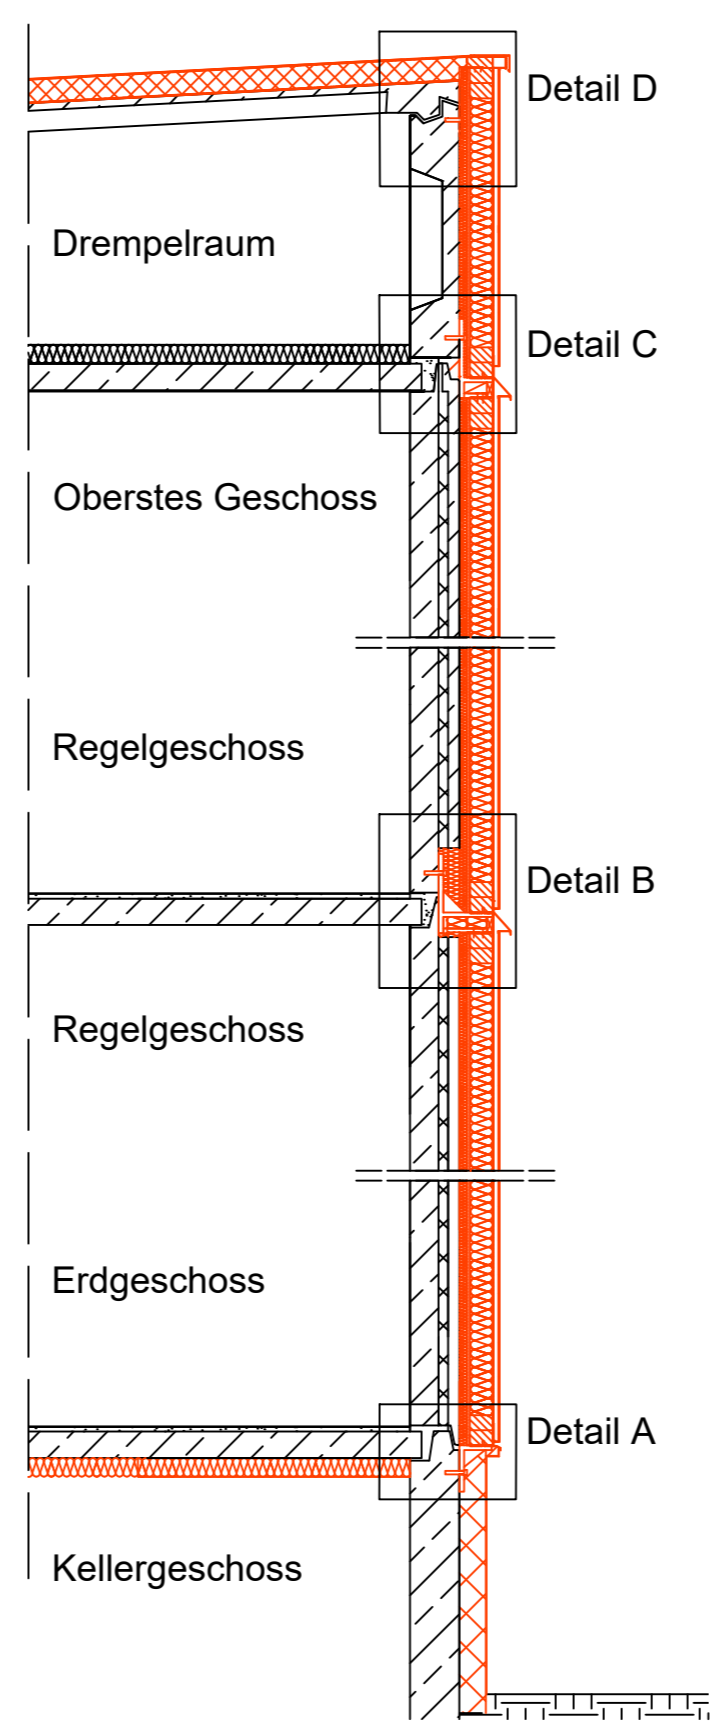

- Elementanschluss Variante 1**
- 1 Wetterschutzschicht (Stahlbeton)
 - 2 Dämmschicht
 - 3 Tragschicht (Stahlbeton)
 - 4 Ankerplatte mit Dorn
 - 5 Ankerbefestigung
 - 6 Dämmung (Ausparung)
 - 7 Mörtel (Bestand)
 - 8 Fußboden (Bestand)
 - 9 Rohdecke
 - 10 Ankeraussteifung
 - 11 Trennlage
 - 12 Montageschiene
 - 13 Kompressible Dämmung (Mineralwolle)
 - 14 Zementgebundene Spanplatte
 - 15 Wärmedämmung WGL035
 - 16 Diffusionsoffene Unterspannbahn
 - 17 Hinterlüftungsraum + Beplankung
 - 18 Faserzementplatte
 - 19 Riegel/Schwelle KVH
 - 20 Insektenschutzgitter
 - 21 Blechabdeckung (horz. Brandriegel)
 - 22 Holzbohle
 - 23 Sockelabschlussprofil mit Tropfkante
 - 24 Sockelputz
 - 25 Perimeterdämmung
 - 26 Drempелеlement
 - 27 Bitumenabdichtung 2-lagig
 - 28 PUR/PIR Dachdämmung
 - 29 Bitumendampfsperre
 - 30 Dachplatte
 - 31 Blechabdeckung mit Abtropfkante
 - 32 Stahlwinkel
 - 33 Dämmung auf obersten Geschossdecke

M 1:5	A2	Datum	Name/Matrikel-Nummer
Gezeichnet:	02.10.25	Denys Dorokhin 20250	
E01 Detail - Elementanschluss Variante 1			