


Übersicht M 1:40

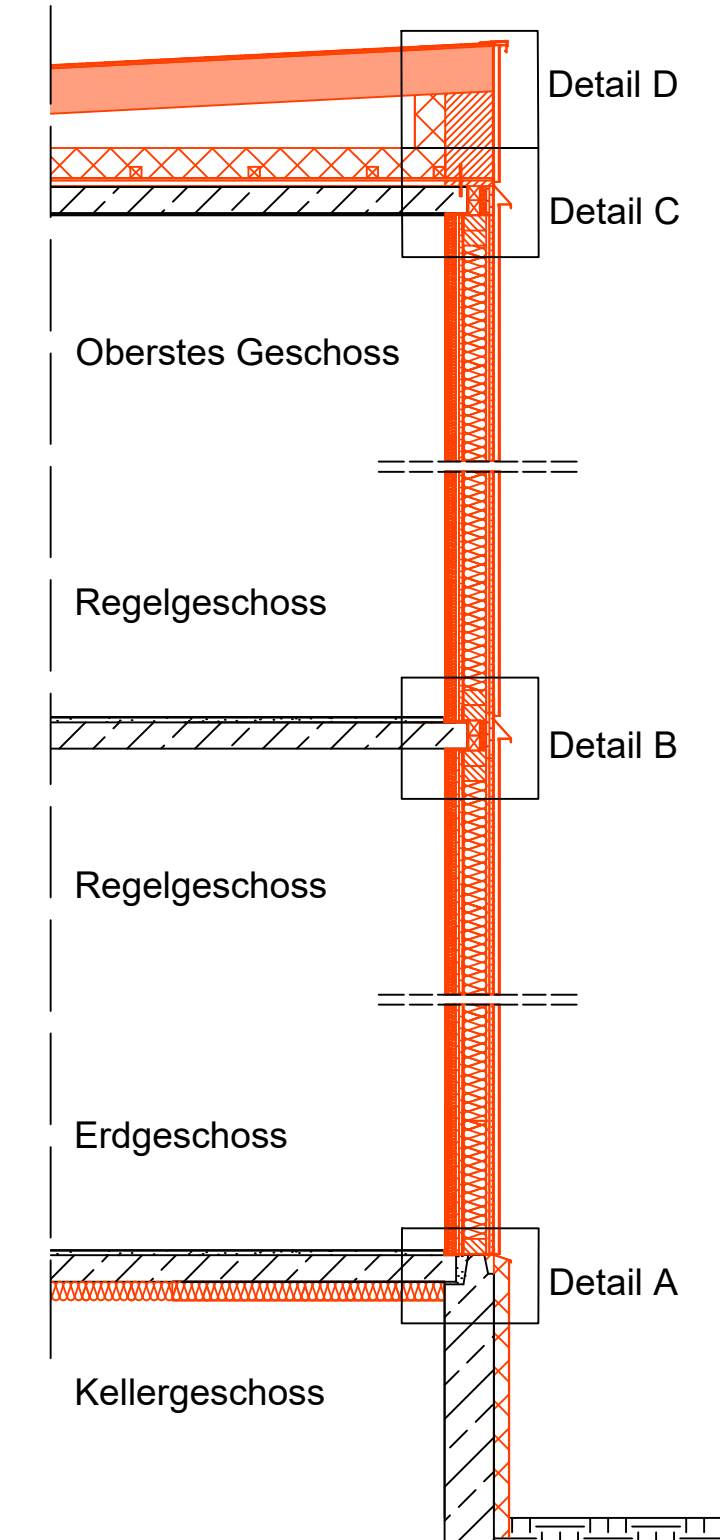

- Elementanschluss Variante 2
- 1 Spachtelmasse/Feinputz
 - 2 Gipsplatte 1-lagig
 - 3 Installationsebene/Dämmung
 - 4 Gipsplatte 2-lagig
 - 5 Dampfsperre
 - 6 Befestigungswinkel Fußpunkt
 - 7 Trennstreifen/Dämmstreifen
 - 8 Fußboden
 - 9 Rohdecke
 - 10 Trennlage
 - 11 Befestigungswinkel Kopfpunkt
 - 12 Riegel/Schwelle KVH
 - 13 Wärmedämmung WLG 035 (Miwo)
 - 14 Diffusionsoffene Unterspannbahn
 - 15 Hinterlüftungsraum + Beplankung
 - 16 Faserzementplatte
 - 17 Insektenschutzgitter
 - 18 Blechabdeckung (horiz. Brandriegel)
 - 19 Holzbohle
 - 20 1000°C Dämmung Anschlussbereich
 - 21 Mörtel
 - 22 Kellerdämmung (Miwo)
 - 23 Kelleraußenwand (Stahlbeton)
 - 24 Sockelabschlussprofil mit Tropfkante
 - 25 Perimeterdämmung
 - 26 Sockelputz
 - 27 1000° Dämmung Dachelement
 - 28 Holzbohlen BSH
 - 29 Holzunterkonstruktion KVH
 - 30 OSB-Platte
 - 31 Dorn
 - 32 Kunststoffbdichtung
 - 33 Sparren BSH 24/16 GL24
 - 34 Dachrandprofil mit Abtropfkante

M 1:5	A2	Datum	Name/Matrikel-Nummer
Gezeichnet:		22.10.25	Denys Dorokhin 20250
E02 Detail - Elementanschluss Variante 2			