


Neues Längsaußentwandelement Variante 2

- 1 Putz/Spachtelmasse
 - 2 Gipsplatte 1-lagig
 - 3 Installationsebene/Miwo WLG 035
 - 4 Gipsplatte 2-lagig
 - 5 Dampfsperre
 - 6 KVH C24 80/120
 - 7 Miwo WLG035
 - 8 Gipsplatte 2-lagig
 - 9 Unterspannbahn diffusionsoffen
 - 10 Hinterlüftungsbereich
 - 11 Faserzementplatte

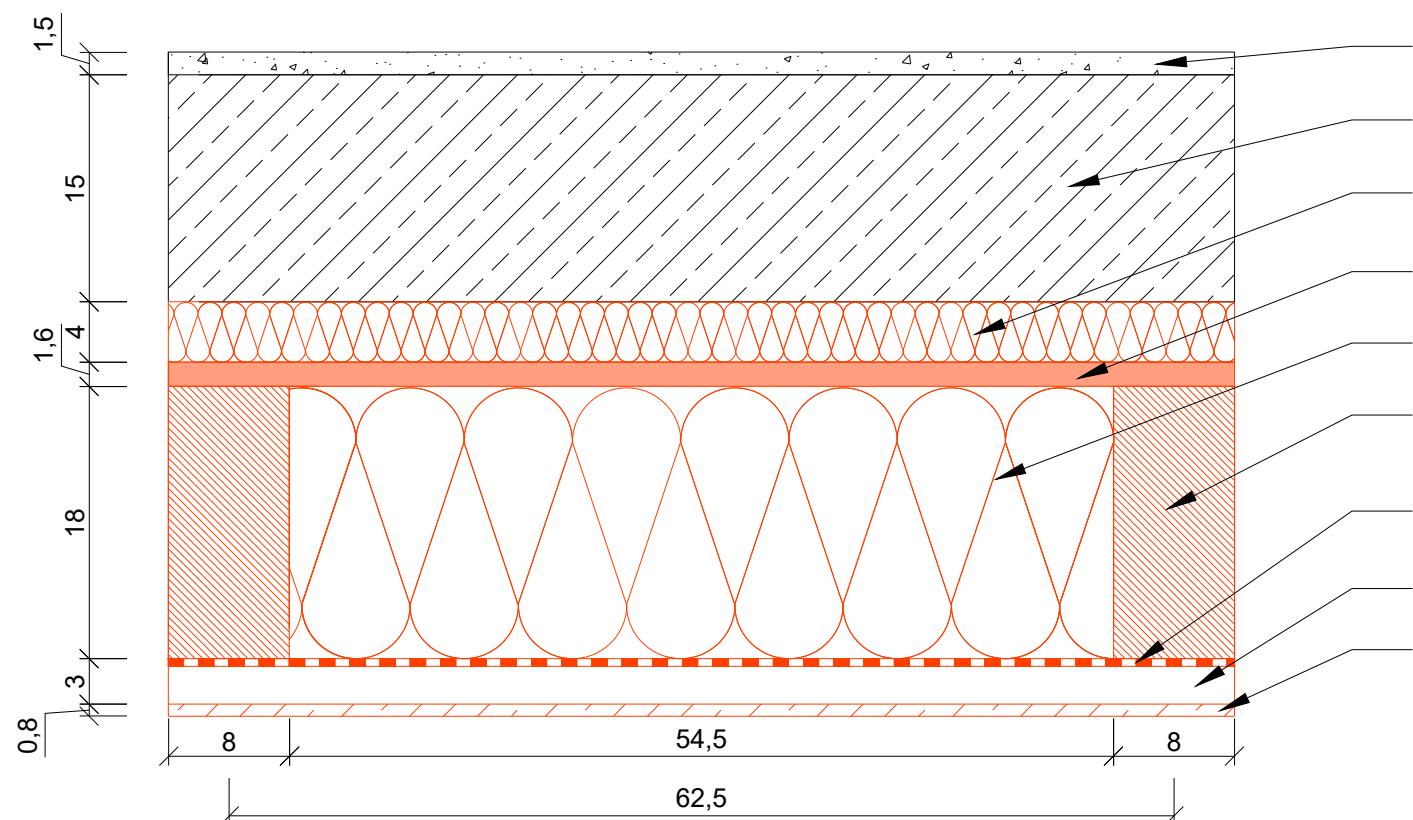

Neues Giebelaußenwandelement Variante 2

- 1 Kalkputz
 - 2 Tragschicht (Stahlbeton)
 - 3 Kompressible Dämmung (bei Bedarf)
 - 4 Zementgebundene Spanplatte
 - 5 Miwo WLG035
 - 6 KVH C24 80/180
 - 7 Unterspannbahn diffusionsoffen
 - 8 Hinterlüftungsbereich
 - 9 Faserzementplatte